
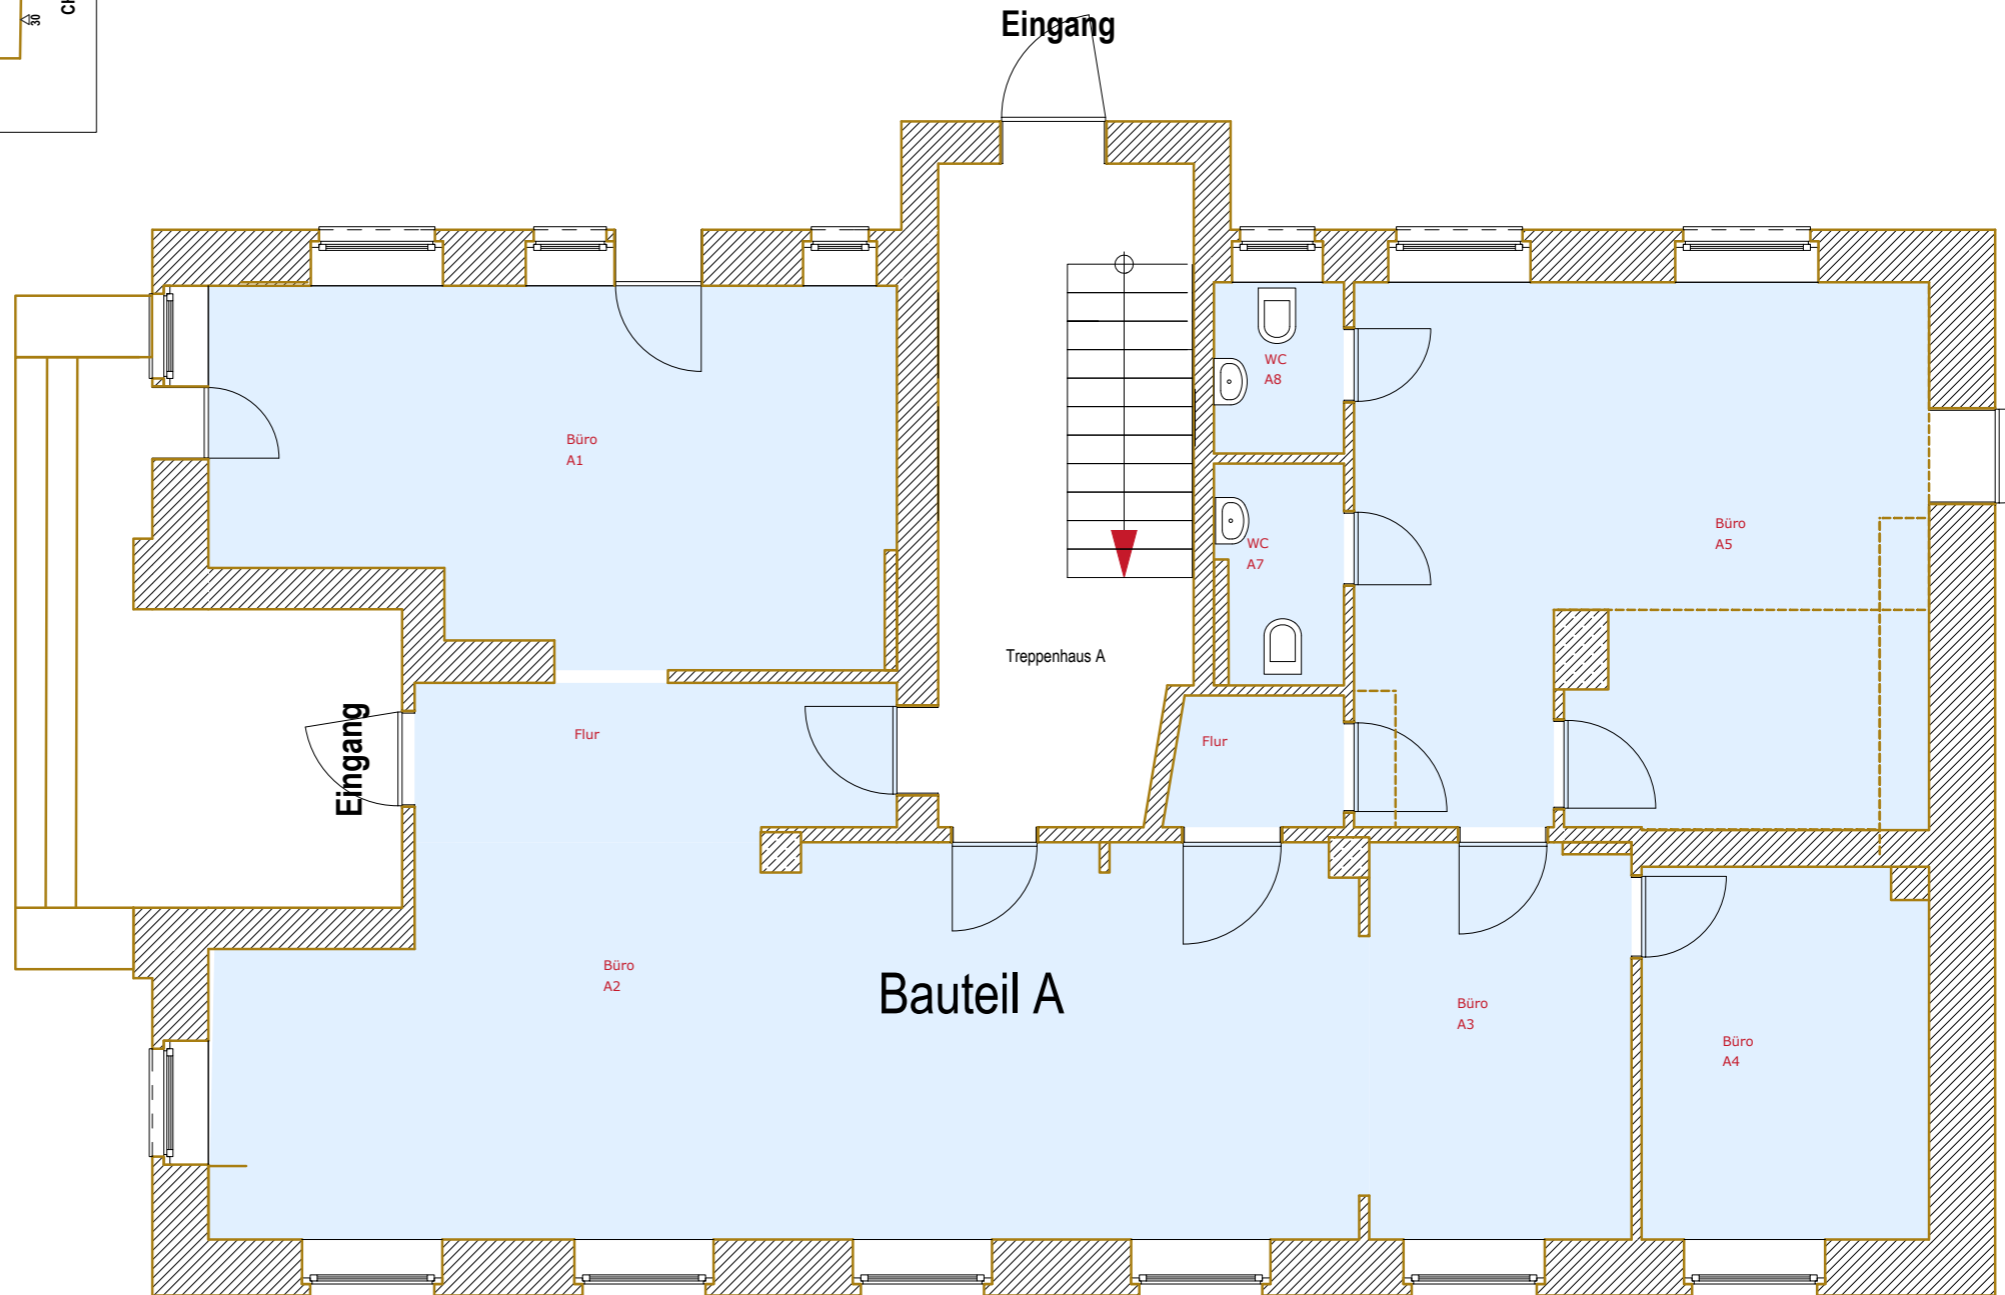


Mietflächen Engelhardt-Hof Büro- und Geschäftshaus
 Dankelmannstraße 9a
 Aufzeichnung: casanouri GmbH, Pestalozzistrasse 16, 10625 Berlin,
 info@casanouri.de, Fon +49 30 2 88 333 66, Fax +49 30 2 88 333 67

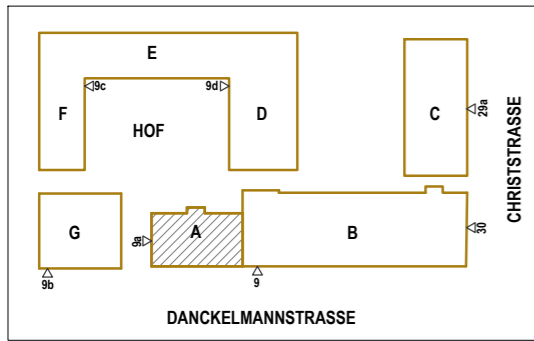

Nutzfläche:
 Brutto-Grundfläche nach DIN 277-2005
 und GIF-Standard

Bauteil A
Erdgeschoß
Dankelmannstraße 9a


 casanouri gmbh
 HOUSES & ENVIRONMENTS
 Dipl.-Ing. Nouredine NOURI
 PESTALOZZISTRASSE 16
 10625 BERLIN
 www.casanouri.de
 info@casanouri.de
 FON +49 30 288 333 66

Aufmaße: Grundriß 1.-3. OG.
 Datum: 05.03.2012 Gez.: N. Nouri

Anschluß Bauteil B