


# Anschluß Bauteil D

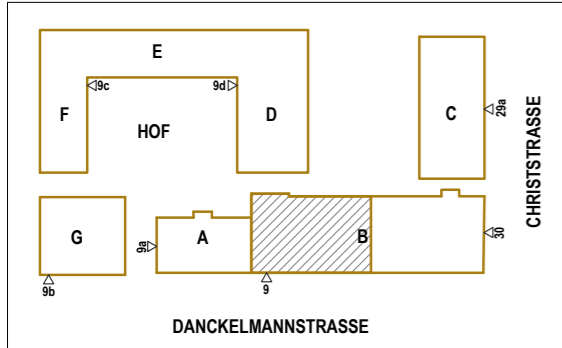

Mietflächen Engelhardt-Hof Büro- und Geschäftshaus  
Danckelmannstraße 9  
Aufzeichnung: casanouri GmbH, Pestalozzistrasse 16, 10625 Berlin  
info@casanouri.de, Fon +49 30 2 88 333 66, Fax +49 30 2 88 333 67


Fluchtweg durch  
Bauteil A

**Bauteil B/links**  
**1. Geschoß**  
**Danckelmannstrasse 9**



**casanouri gmbh**  
HOUSES & ENVIRONMENTS  
Dipl.-Ing. Nouredine NOURI  
PESTALOZZISTRASSE 16  
**10625 BERLIN**  
www.casanouri.de  
info@casanouri.de  
FON +49 30 288 333 66

Aufmaßarbeiten: Grundriß 1.-3. OG.  
Datum: 31.10.2011 Gez.: N. Nouri

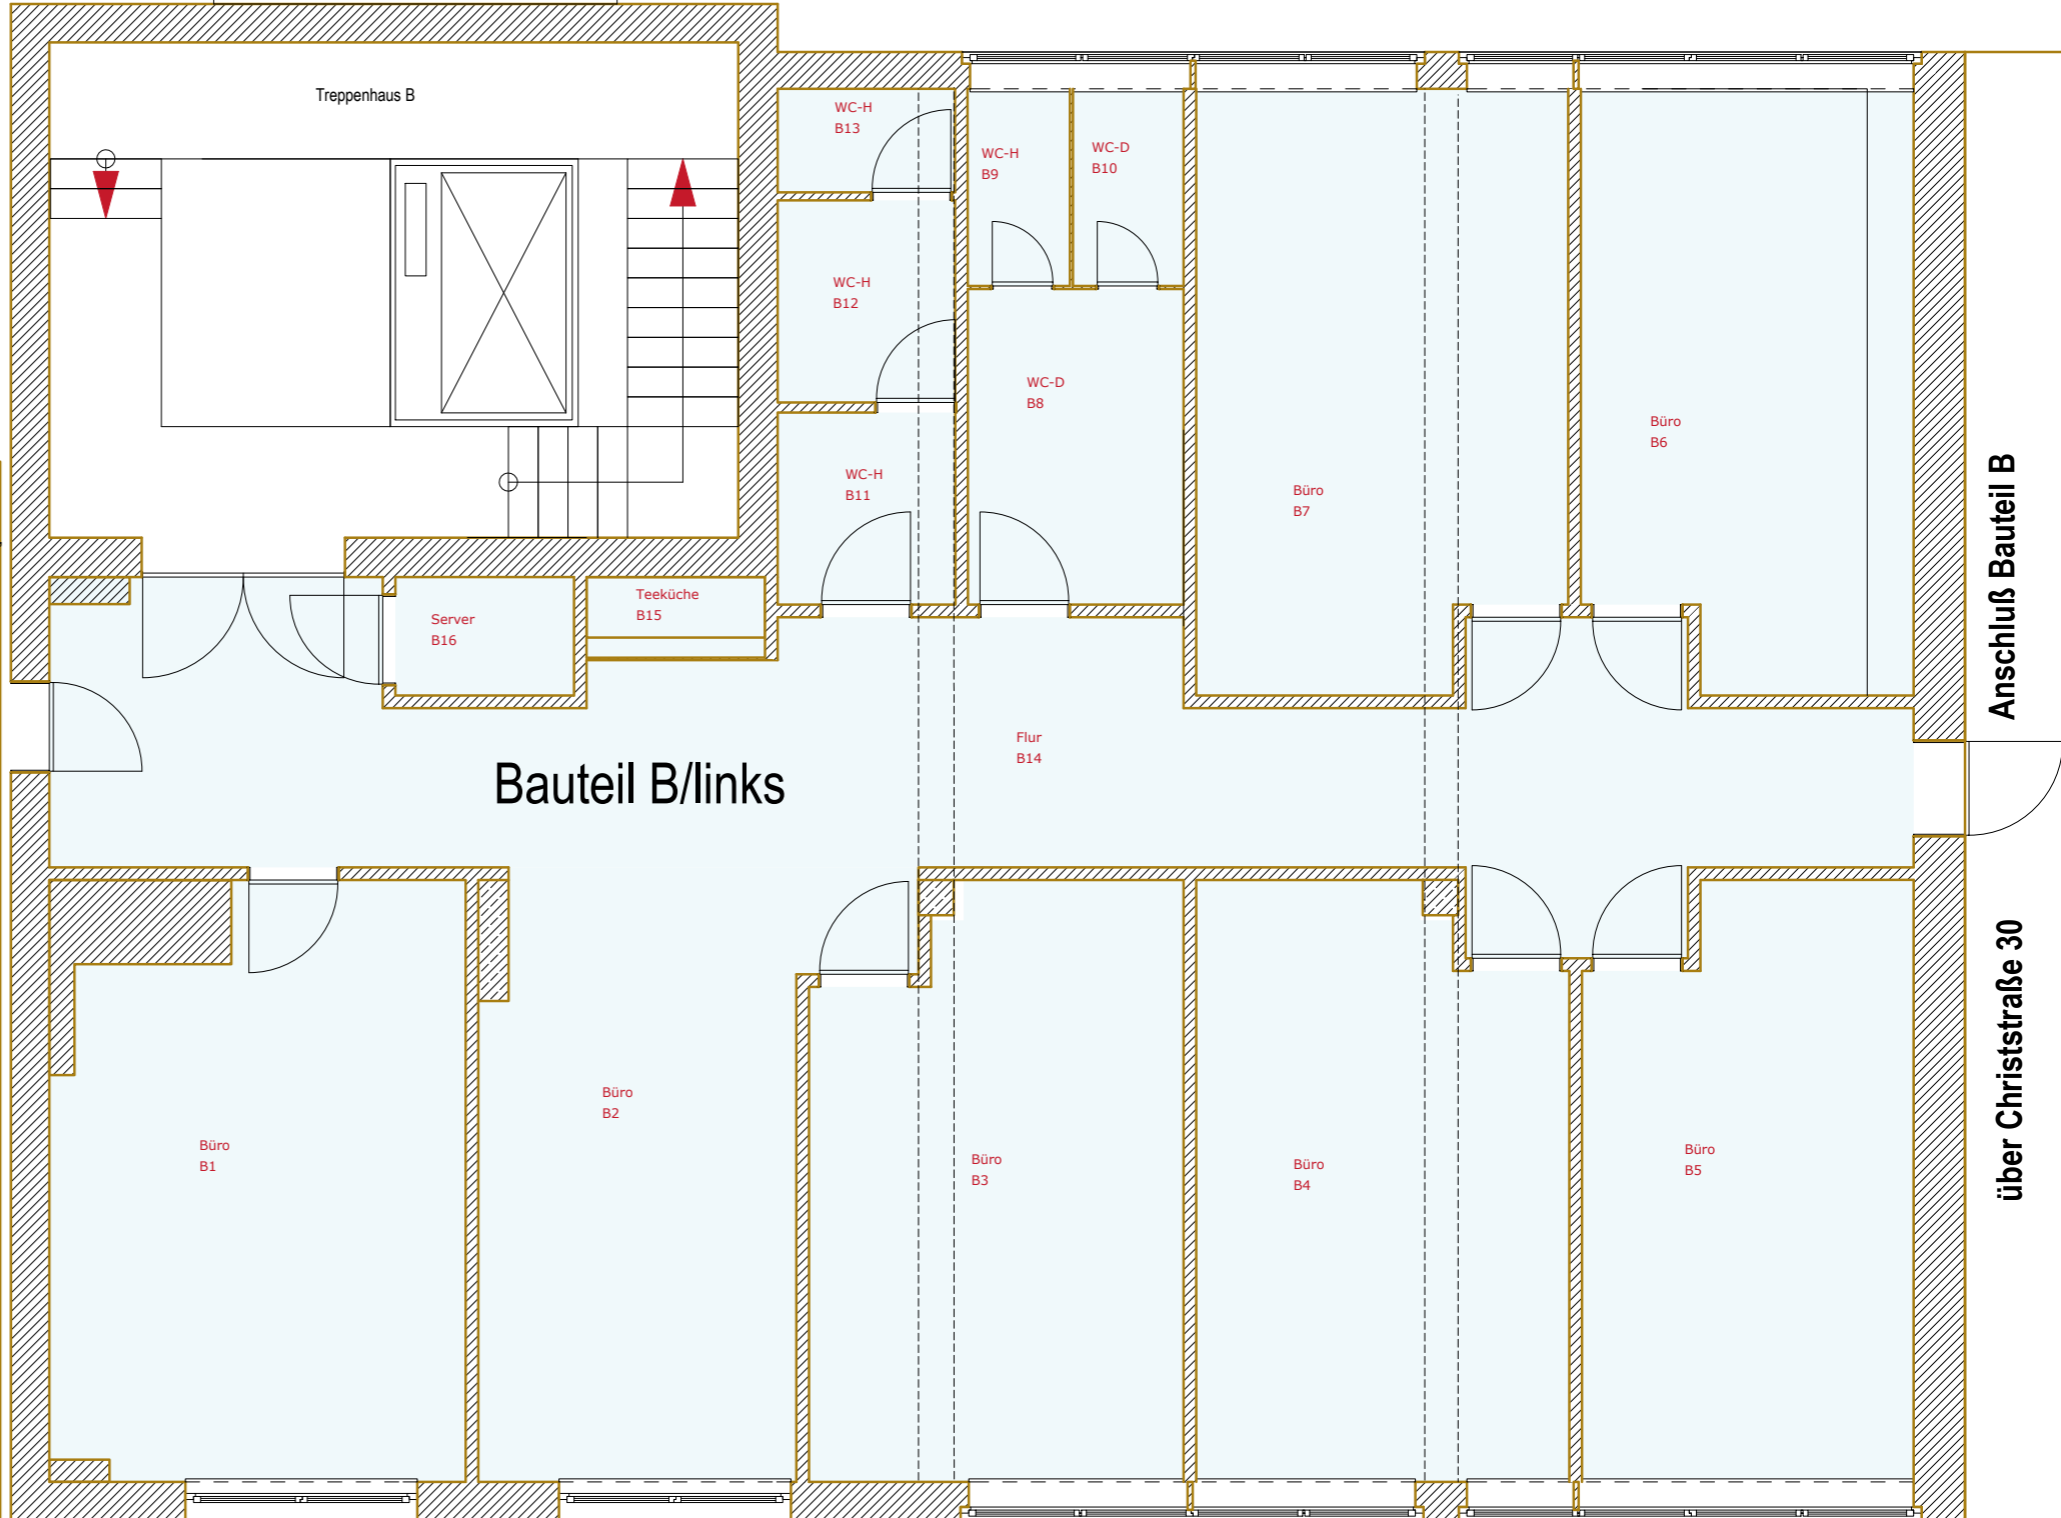

Anschluß Bauteil B

über Christstraße 30