


Bauteil C

Treppenhaus B

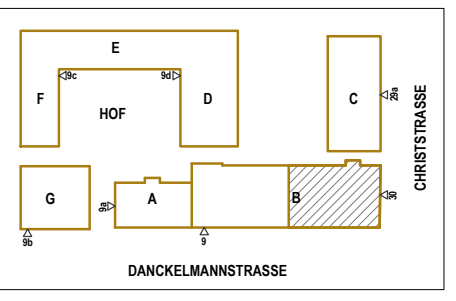


Mietflächen Engelhardt-Hof Büro- und Geschäftshaus  
 Christstraße 30  
 Aufzeichnung: casanouri GmbH, Pestalozzistrasse 16, 10625 Berlin  
 info@casanouri.de, Fon +49 30 2 88 333 66, Fax +49 30 2 88 333 67

**Bauteil B/rechts**  
**1. Geschoß**  
**Christstraße 30**

Anschluß Bauteil B/links

Fluchtweg durch Bauteil B/links

**Bauteil B/rechts**

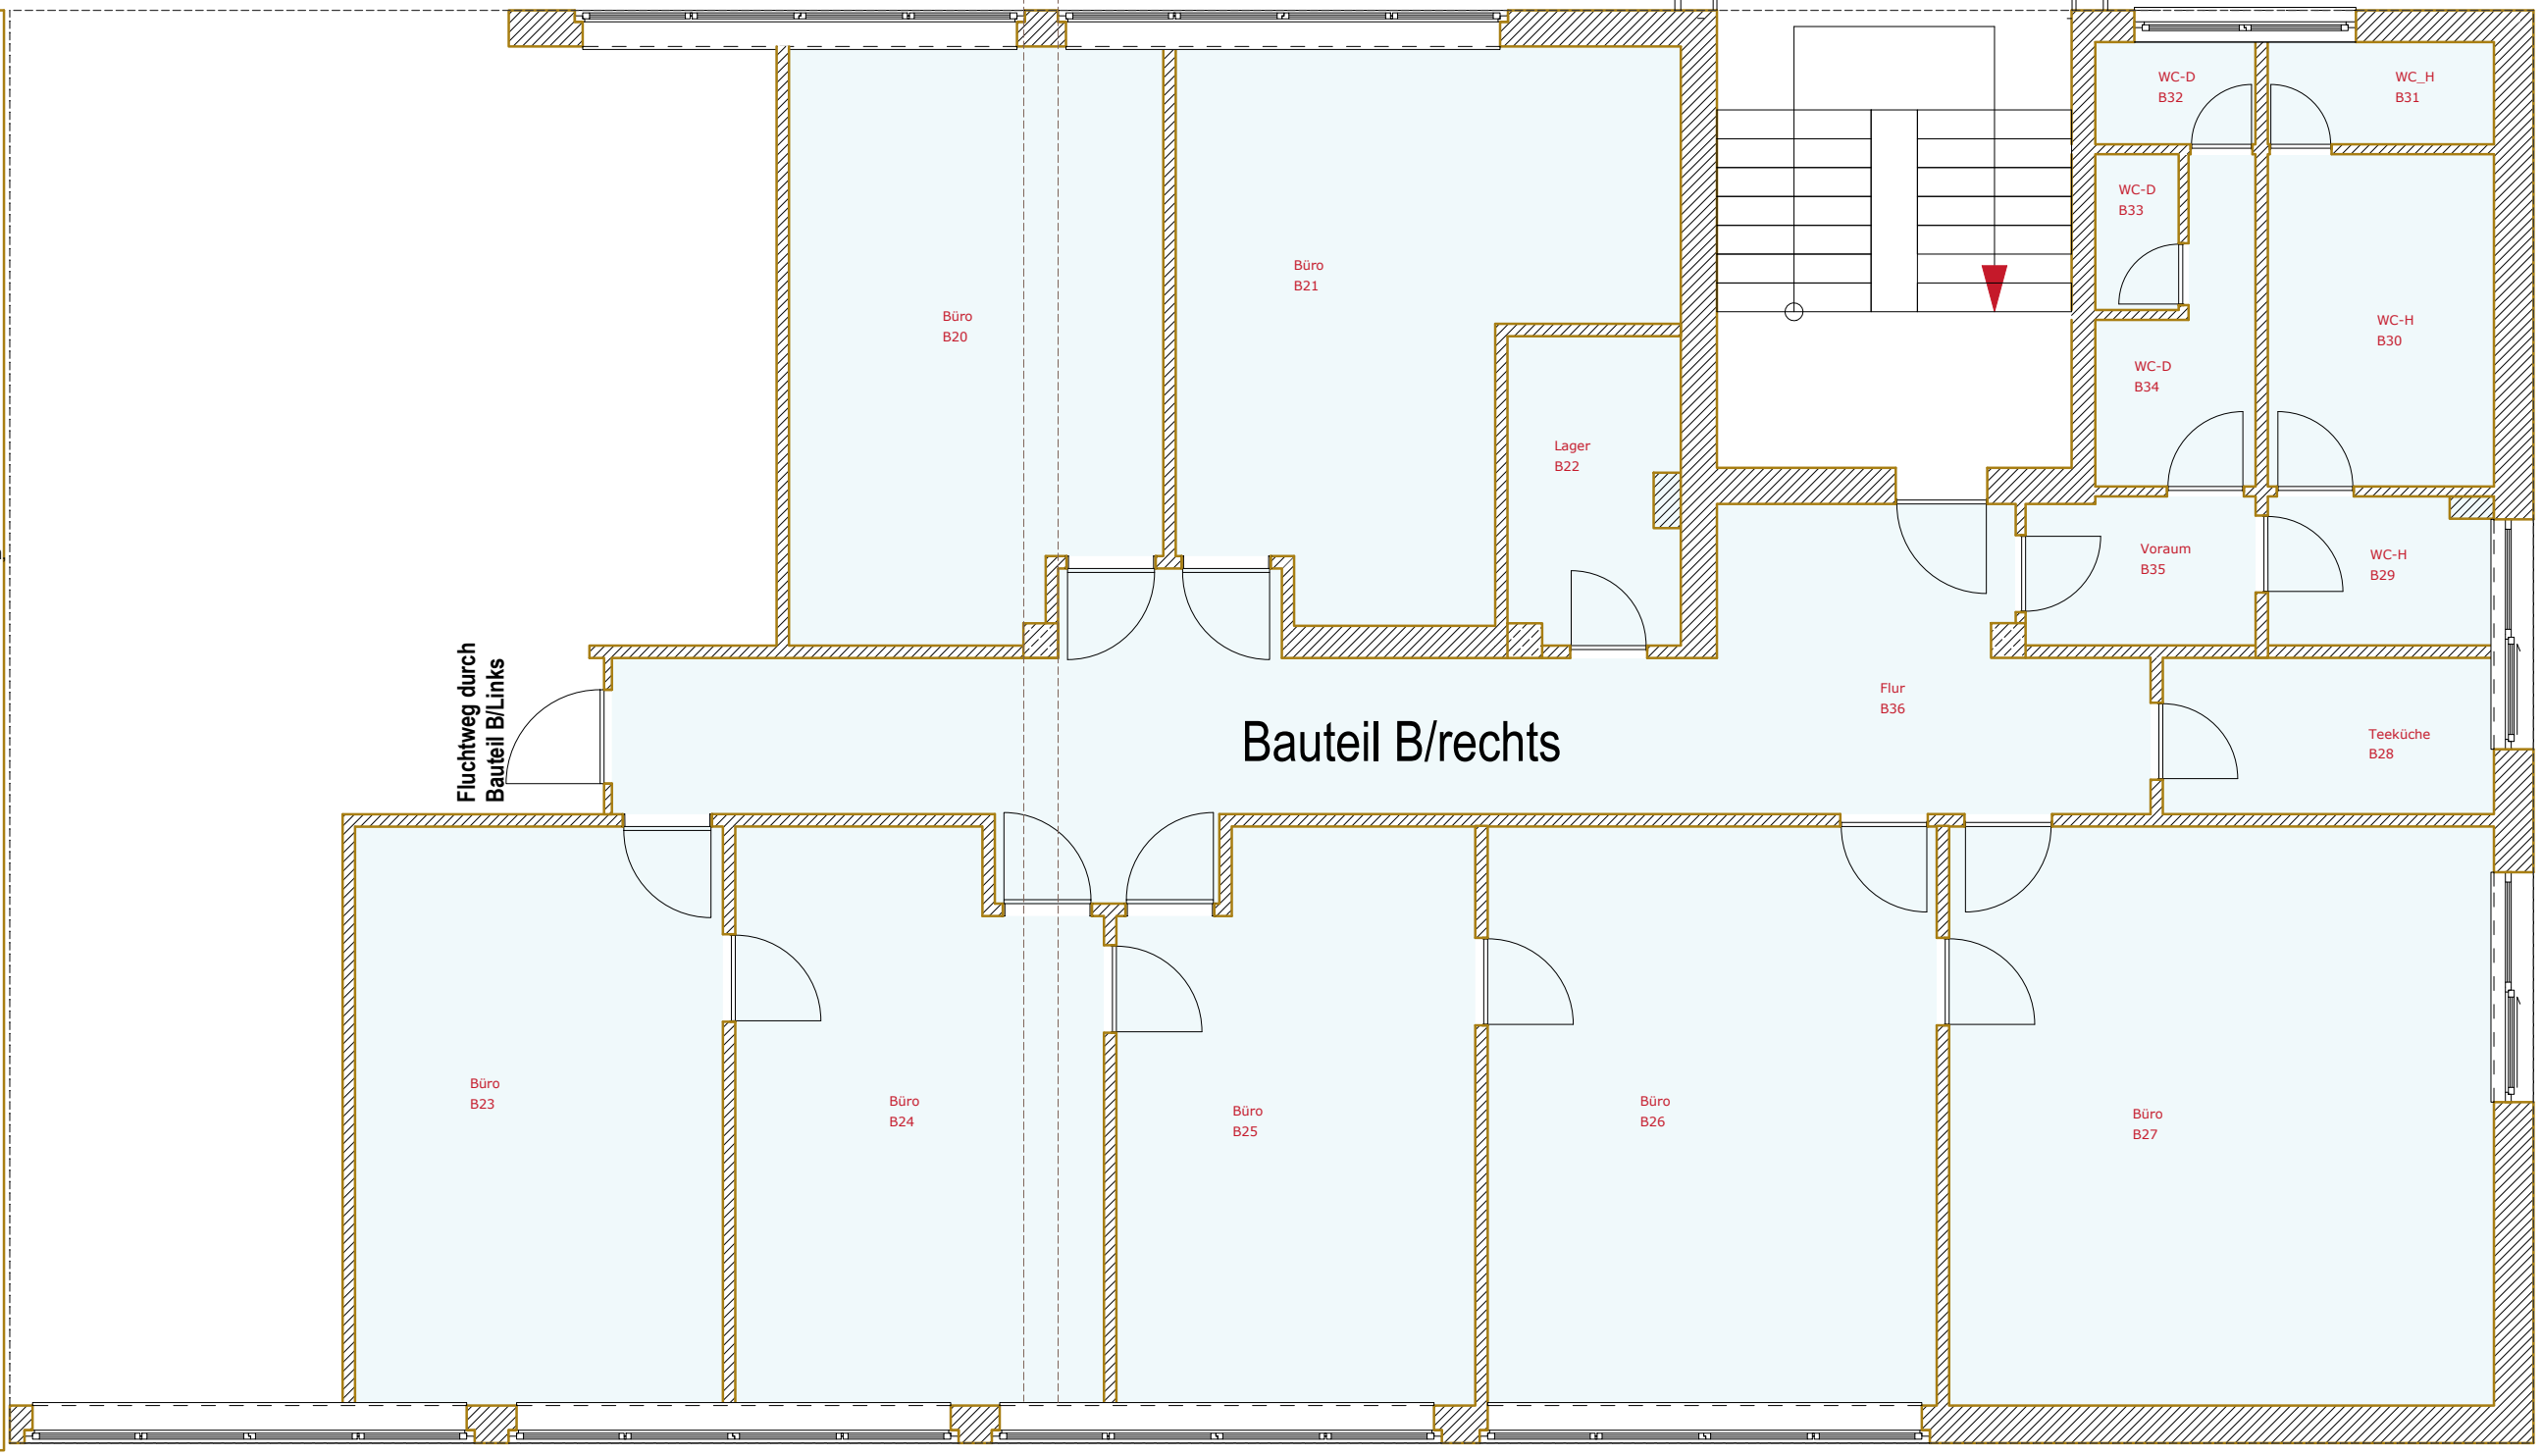

Aufmaßarbeiten: Grundriß 1.-3. OG.  
 Datum: 31.10.2011 Gez.: N. Nouri