

Mietflächen Engelhardt-Hof Büro- und Geschäftshaus
 Danckelmannstraße 9
 Aufzeichnung: casanouri GmbH, Pestalozzistrasse 16, 10625 Berlin
 info@casanouri.de, Fon +49 30 2 88 333 66, Fax +49 30 2 88 333 67

Fluchtweg durch Bauteil A


Bauteil B/links
2. Geschoß
Danckelmannstrasse 9



casanouri gmbh
 HOUSES & ENVIRONMENTS
 Dipl.-Ing. Nouredine NOURI
 PESTALOZZISTRASSE 16
10625 BERLIN
 www.casanouri.de
 info@casanouri.de
 FON +49 30 288 333 66

Aufmaßarbeiten: Grundriß 1.-3. OG.
 Datum: 31.10.2011 Gez.: N. Nouri

Anschluß Bauteil D

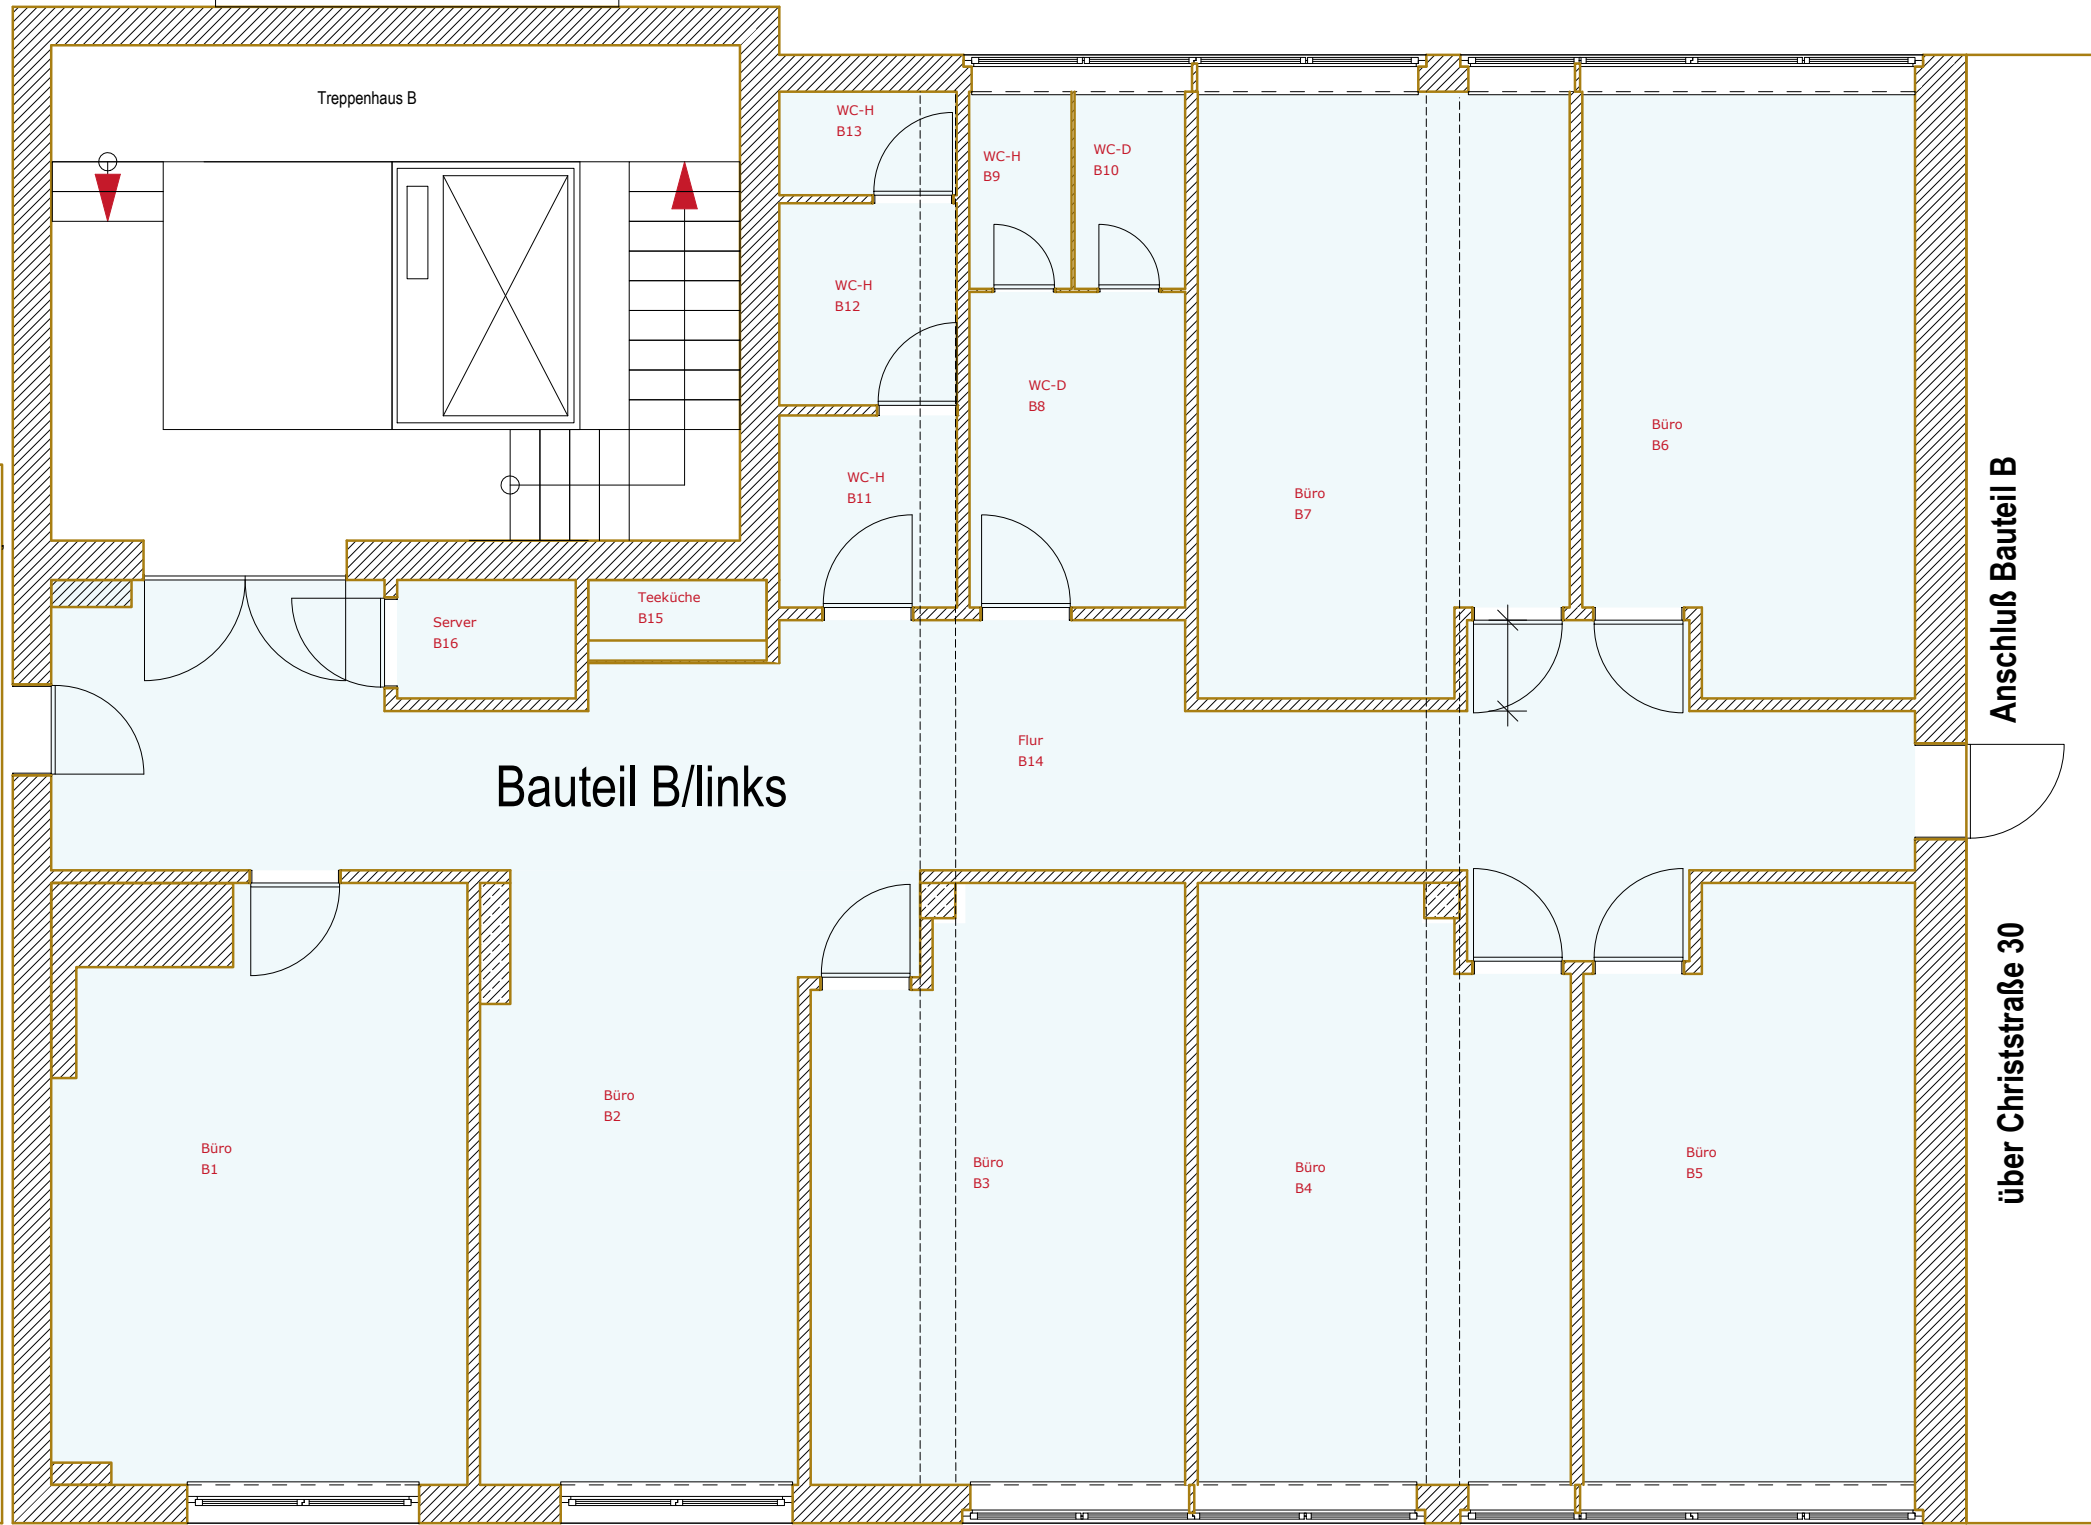

Anschluß Bauteil B

über Christstraße 30