


Anschluß Bauteil D

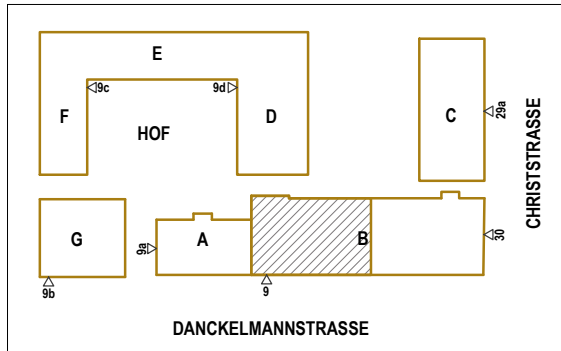

Mietflächen Engelhardt-Hof Büro- und Geschäftshaus
Danckelmannstraße 9
Aufzeichnung: casanouri GmbH, Pestalozzistrasse 16, 10625 Berlin
info@casanouri.de, Fon +49 30 2 88 333 66, Fax +49 30 2 88 333 67


Fluchtweg durch
Bauteil A

Bauteil B/links
3. Geschoß
Danckelmannstrasse 9



casanouri gmbh
HOUSES & ENVIRONMENTS
Dipl.-Ing. Nouredine NOURI
PESTALOZZISTRASSE 16
10625 BERLIN
www.casanouri.de
info@casanouri.de
FON +49 30 288 333 66

Aufmaßarbeiten: Grundriß 1.-3. OG.
Datum: 31.10.2011 Gez.: N. Nouri

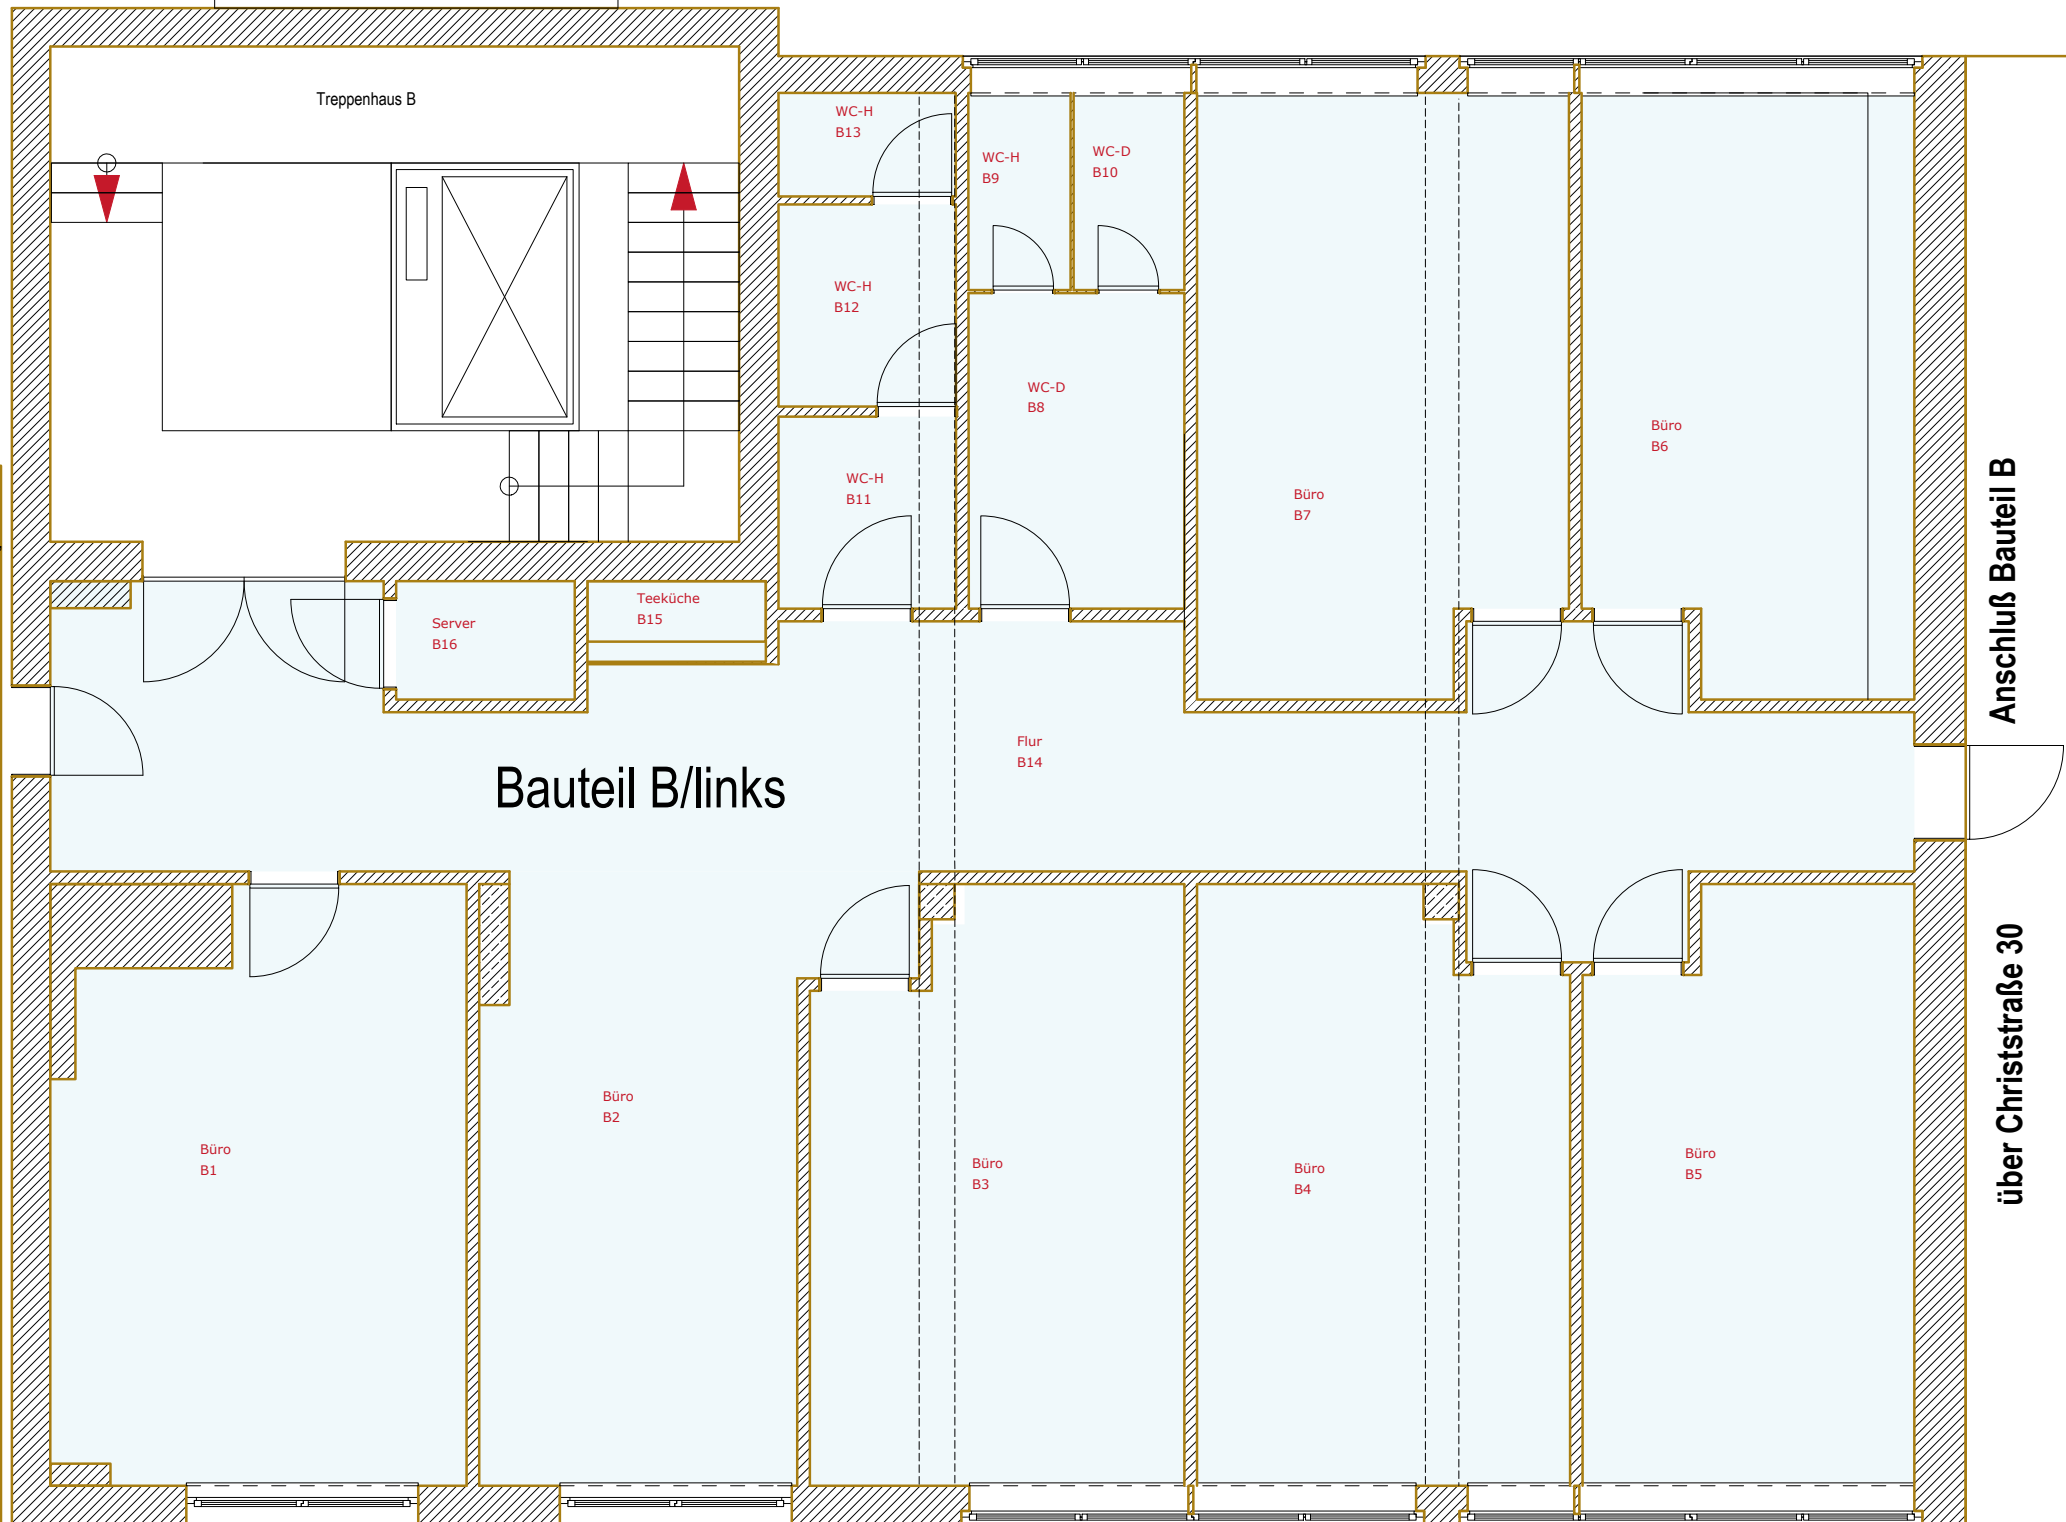

Anschluß Bauteil B

über Christstraße 30