



Bauteil C

Treppenhaus B

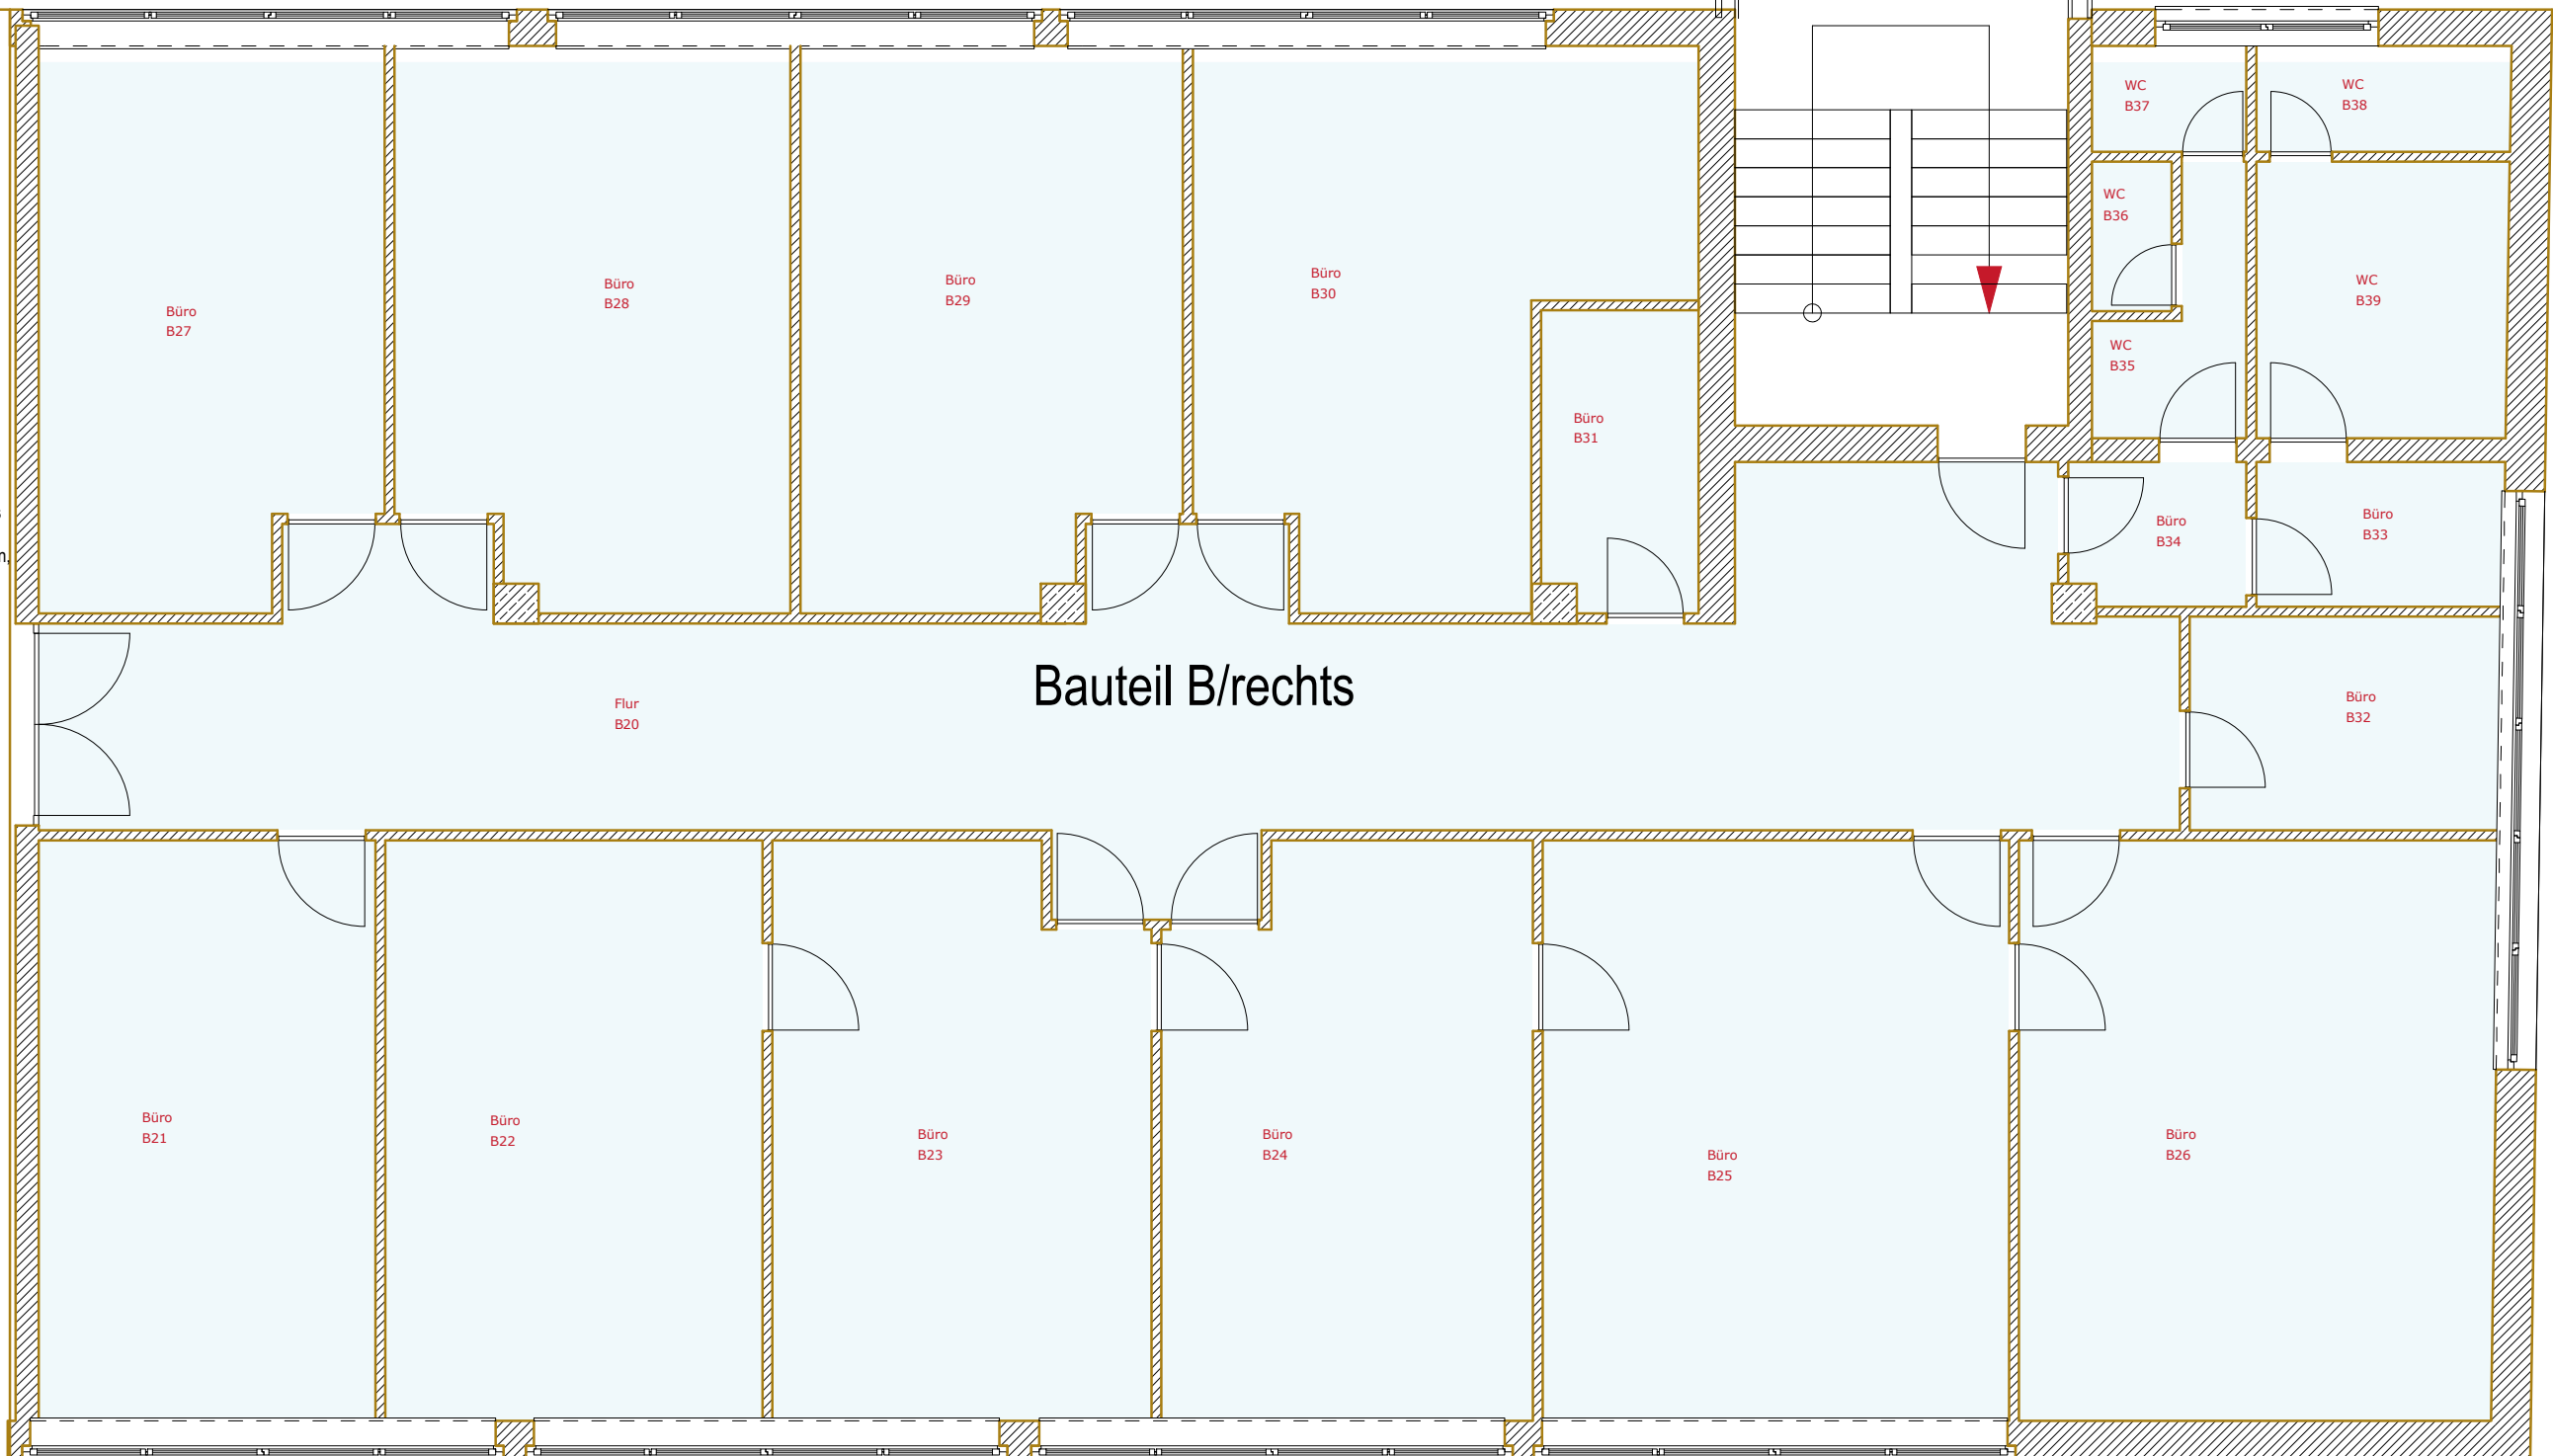

Bauteil B/rechts

Anschluß Bauteil Blinks

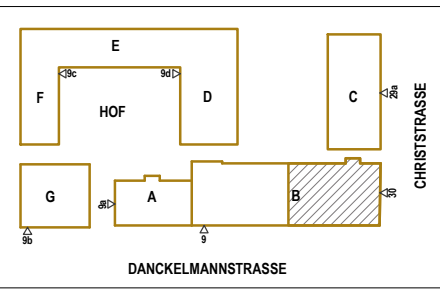

Mietflächen Engelhardt-Hof Büro- und Geschäftshaus
Christstraße 30
Aufzeichnung: casanouri GmbH, Pestalozzistrasse 16, 10625 Berlin
info@casanouri.de, Fon +49 30 2 88 333 66, Fax +49 30 2 88 333 67

Bauteil B/rechts
3. Geschoß
Christstrasse 30

Aufmaßarbeiten: Grundriß 1.-3. OG.
Datum: 11.09.2011 Gez.: N. Nouri