

Mietflächen Engelhardt-Hof Büro- und Geschäftshaus  
 Danckelmannstraße 9  
 Aufzeichnung: casanouri GmbH, Pestalozzistrasse 16, 10625 Berlin  
 info@casanouri.de, Fon +49 30 2 88 333 66, Fax +49 30 2 88 333 67


**Nutzfläche:**  
 Brutto-Grundfläche nach DIN 277-2005  
 und GIF-Standard

**Bauteil B/links**  
 Erdgeschoß  
 Danckelmannstrasse 9

  
 casanouri gmbh  
 HOUSES & ENVIRONMENTS  
 Dipl.-Ing. Noureddine NOURI  
 PESTALOZZISTRASSE 16  
 10625 BERLIN  
 www.casanouri.de  
 info@casanouri.de  
 FON +49 30 288 333 66


Aufmaßarbeiten: Grundriß EG.  
 Datum: 05.03.2012 Gez.: N. Nouri

**Anschluß Bauteil D**

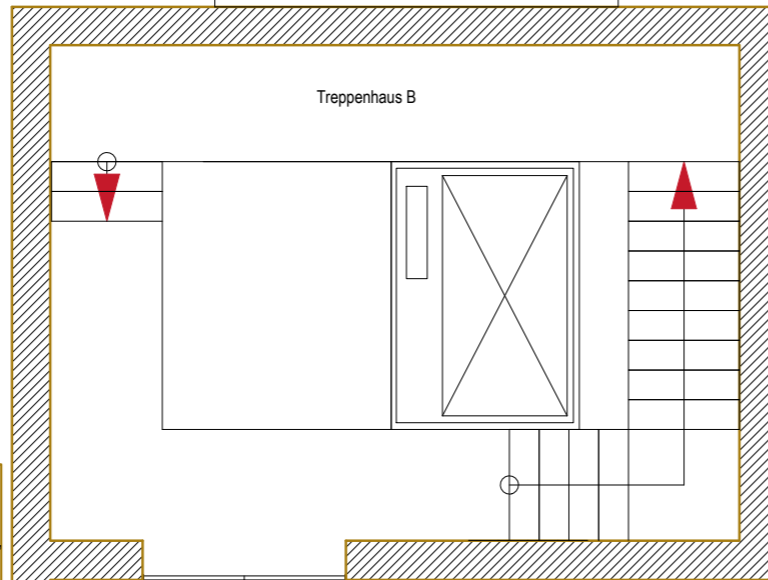

Anschluß Bauteil A

Fläche 1

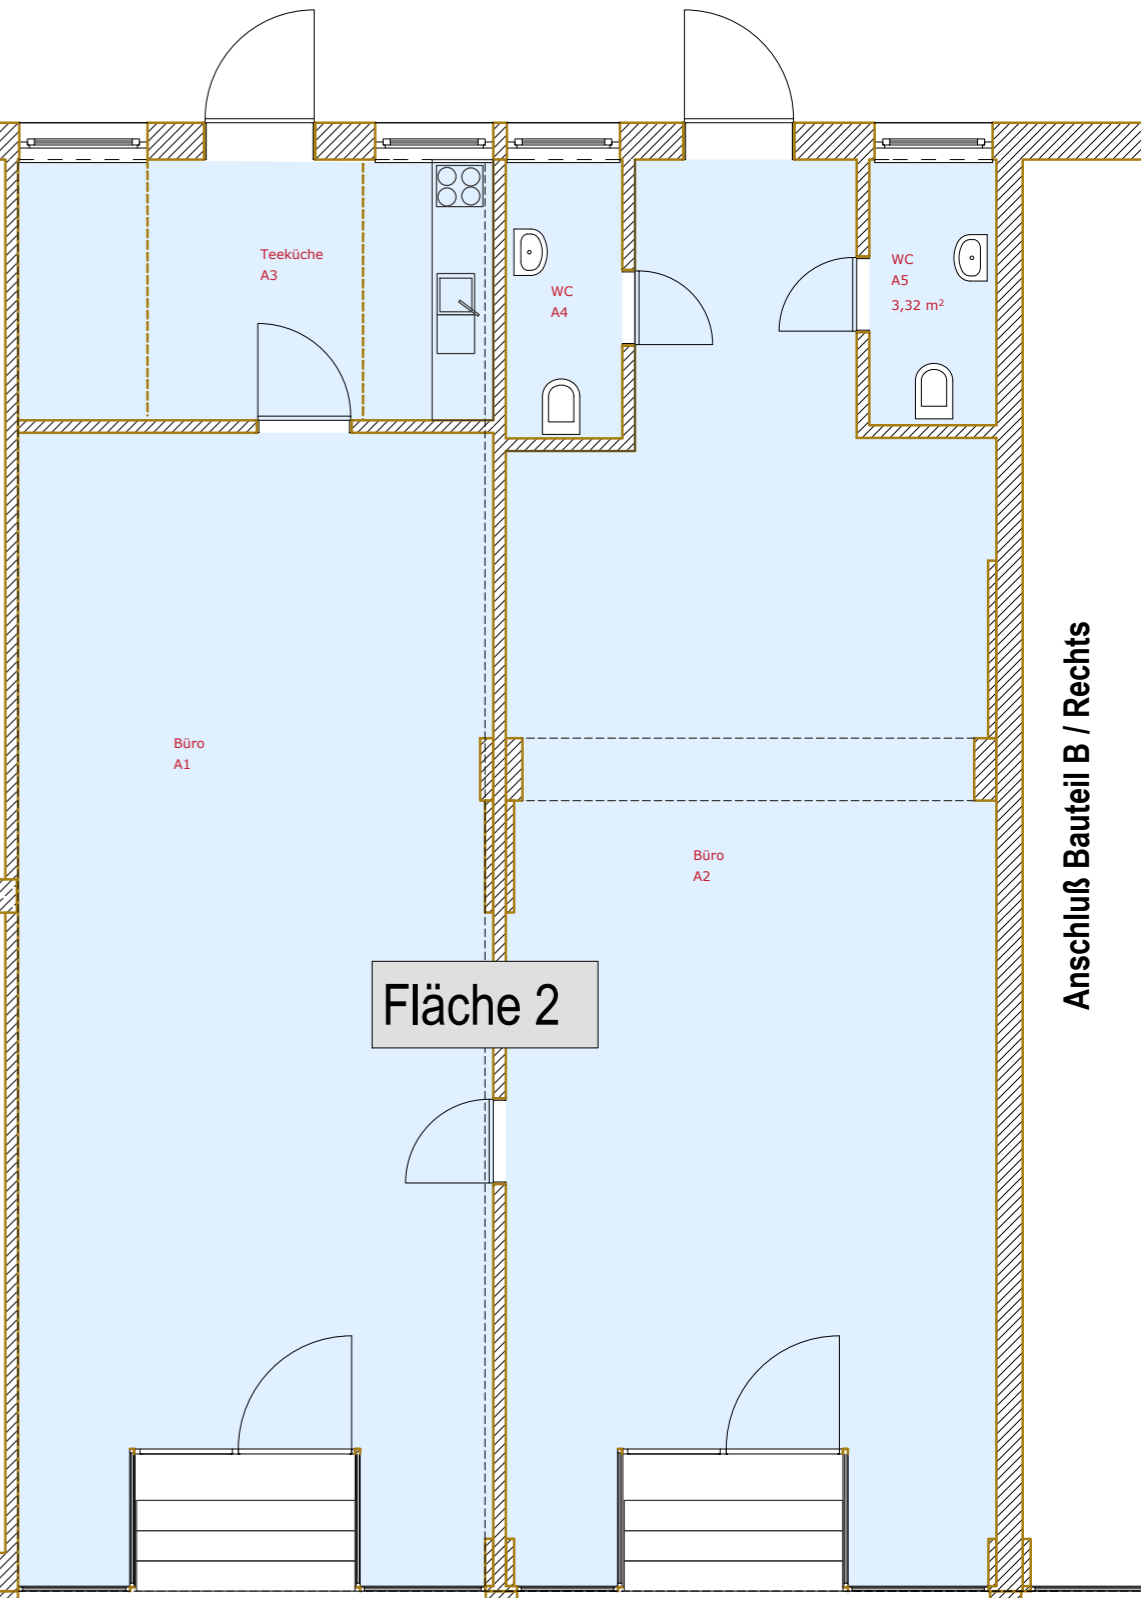

Anschluß Bauteil B / Rechts

Eingang

Eingang