


Ladenfläche/rechts

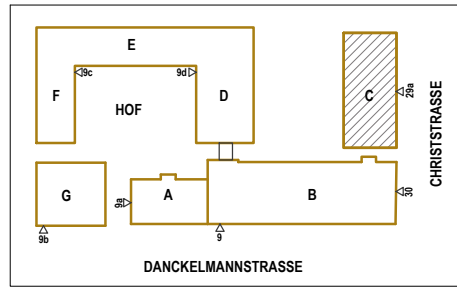


Mietflächen Engelhardt-Hof Büro- und Geschäftshaus  
Danckelmannstraße 9d  
Aufzeichnung: Nouredine Nouri, Uhlandstrasse 14, 10623 Berlin,  
info@casanouri.de, Fon +49 30 2 88 333 66, Fax +49 30 2 88 333 67

Bauteil C  
Erdgeschoß  
Christstrasse 29 a

Ladenfläche/links

Aufmaßarbeiten: Grundriß EG.  
Datum: 09.02.2013 Gez.: N. Nouri

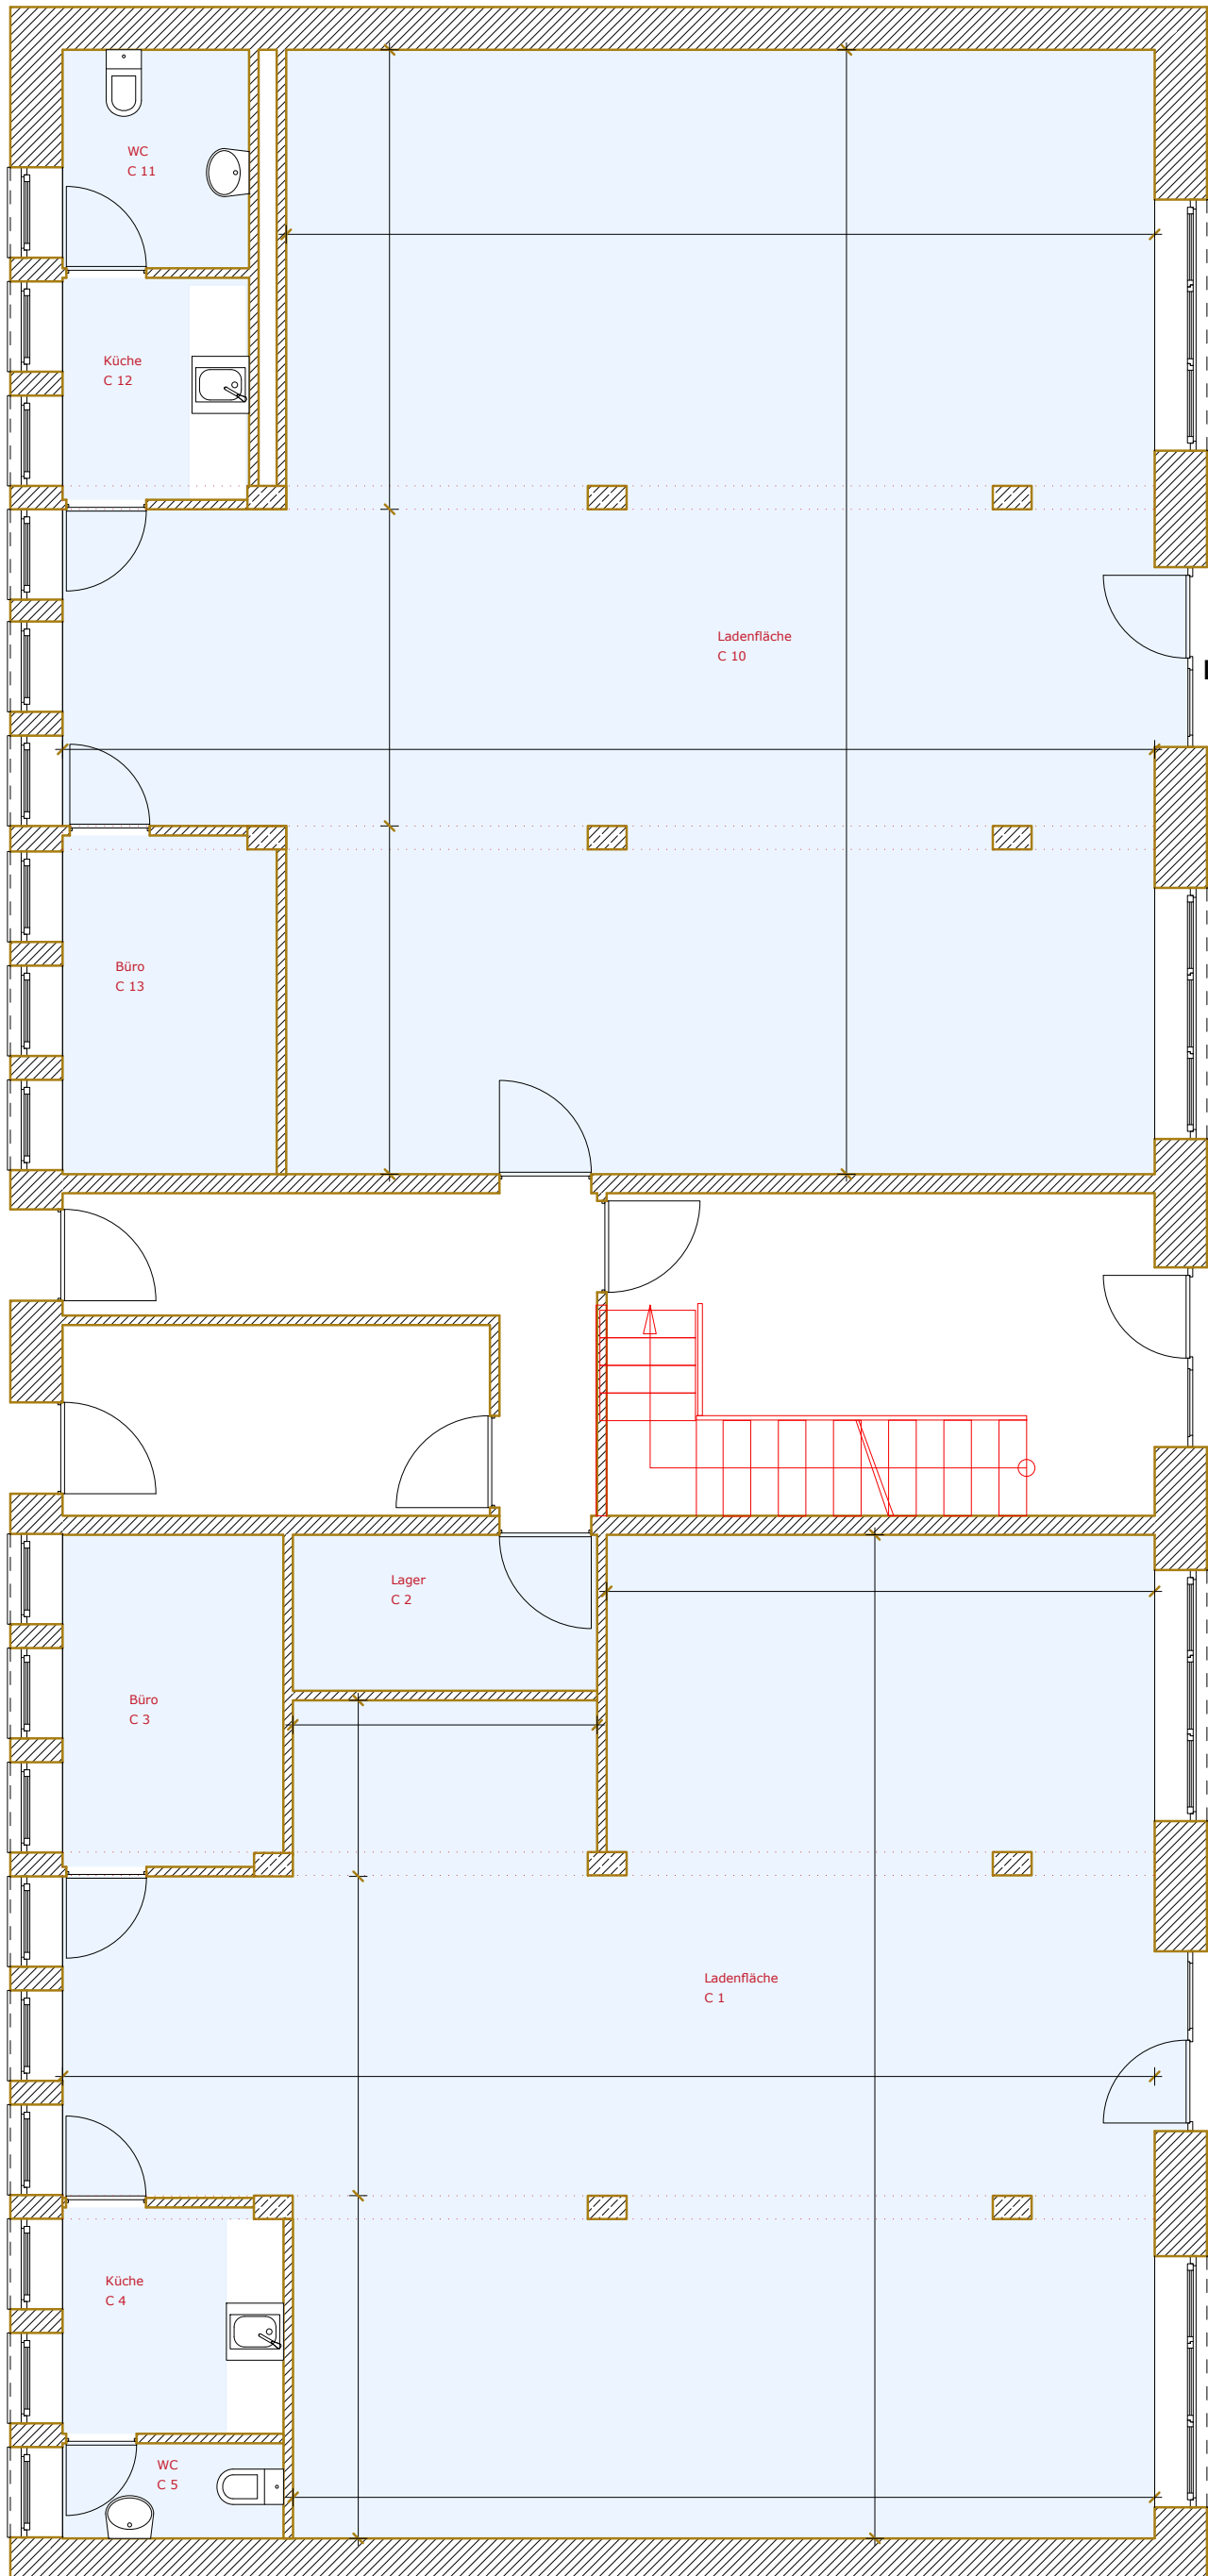

EINGANG  
Ladenfläche/rechts

Hauseingang

CHRISTSTRASSE 29a

EINGANG  
Ladenfläche/links