


Mietflächen Engelhardt-Hof Büro- und Geschäftshaus
 Dankelmannstraße 9 c/d
 Aufzeichnung: casanouri GmbH, Pestalozzistrasse 16, 10625 Berlin,
 info@casanouri.de, Fon +49 30 2 88 333 66, Fax +49 30 2 88 333 67

Aufmaßearbeiten: Grundriß 3. OG.
 Datum: 01.11.2011 Gez.: N. Nouri

Bauteil E
3. Obergeschoß
Dankelmannstrasse 9d

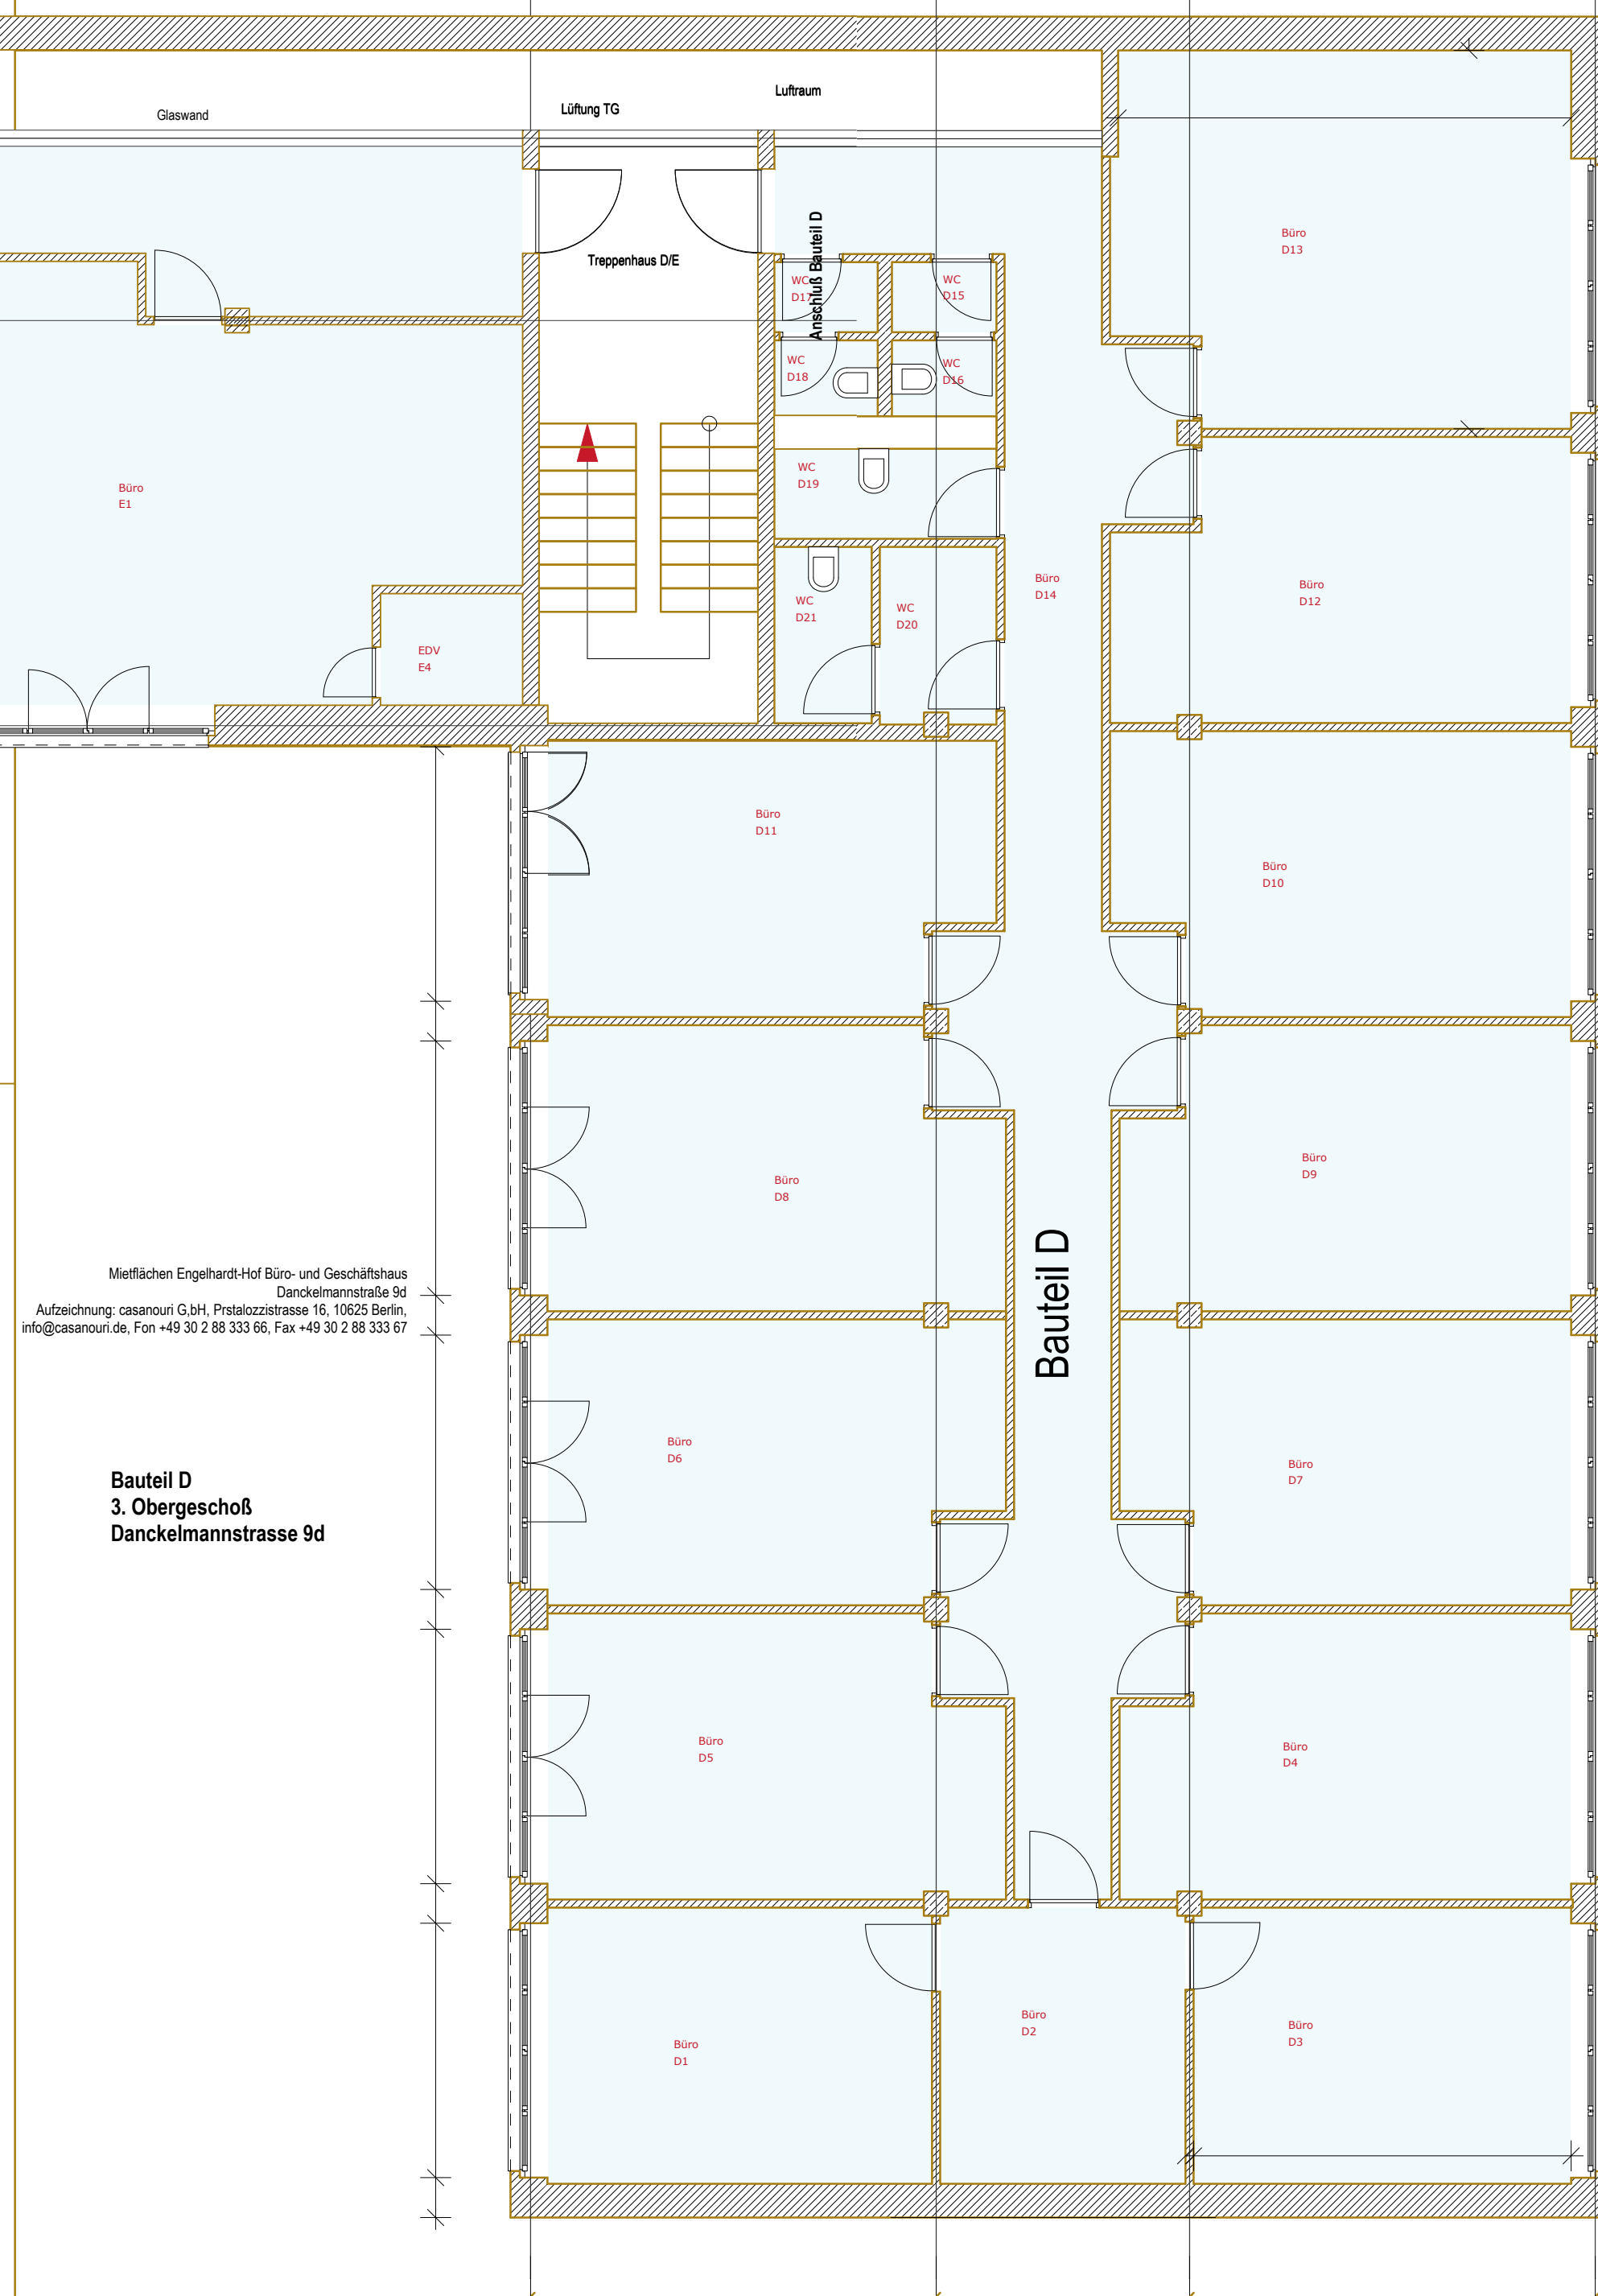

Mietflächen Engelhardt-Hof Büro- und Geschäftshaus
 Dankelmannstraße 9d
 Aufzeichnung: casanouri G.bH, Prstalozzistrasse 16, 10625 Berlin,
 info@casanouri.de, Fon +49 30 2 88 333 66, Fax +49 30 2 88 333 67

Bauteil D
3. Obergeschoß
Dankelmannstrasse 9d



casanouri gmbh
 HOUSES & ENVIRONMENTS
 Dipl.-Ing. Noureddine NOURI
 PESTALOZZISTRASSE 16
 10625 BERLIN
 www.casanouri.de
 info@casanouri.de
 FON +49 30 288 333 66

Aufmaßearbeiten: Grundriß 3. OG.
 Maßstab 1:75 Datum: 11.09.2011 Gez.: N. Nouri

